
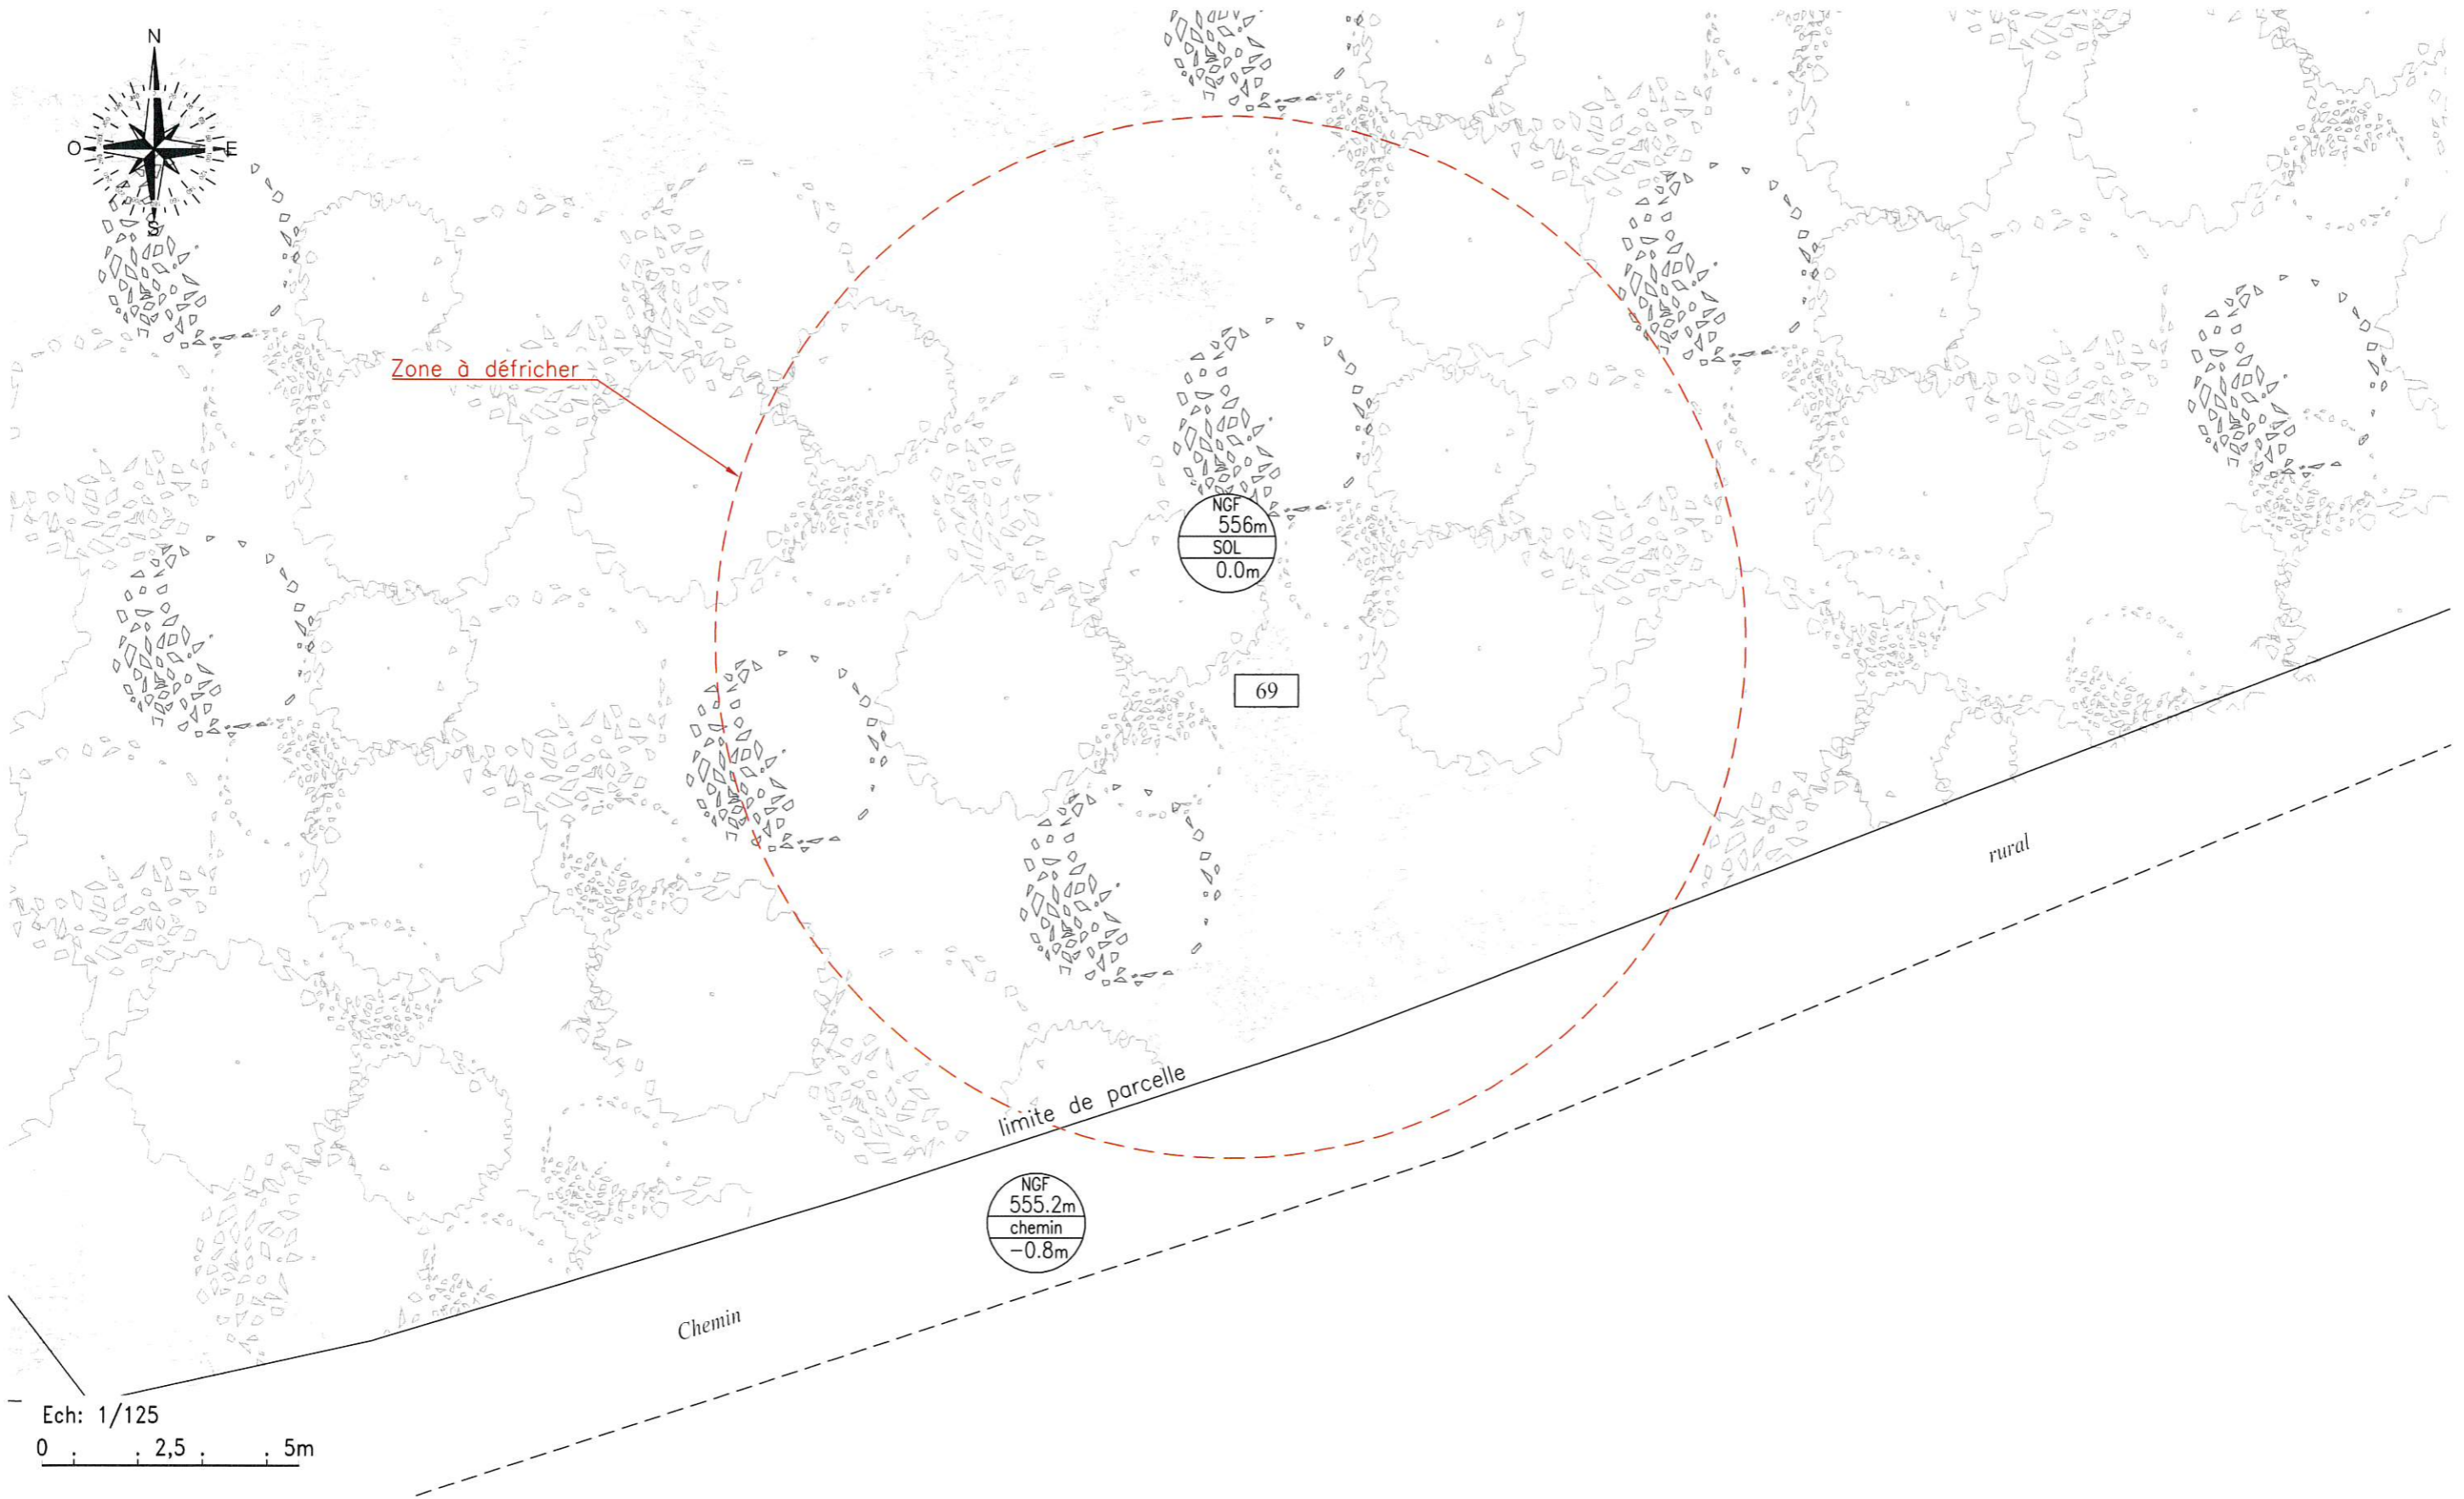


PLANS EXISTANTS

Lieu-dit LES RAMEAUX - ESSERTINES - EN - DONZY (42360)	BTS	T.00F8F/ FR- AR-1133
PLANS EXISTANTS	 PHOENIX FRANCE INFRASTRUCTURES	4 Rue Marivaux 75002 PARIS
-	Indice A	09/06/2022
		DP4-1



Zone à défricher

NGF
556m
SOL
0.0m

69

limite de parcelle

NGF
555.2m
chemin
-0.8m

rural

Chemin

Ech: 1/125

0 2,5 5m

Ech: 1/150
0 ; 1,5 ; 3 ; 4,5 ; 6m

